


Für die Zeichnung behalten wir uns die Rechte vor. Ohne unsere vorherige Zustimmung darf Sie weder vervielfältigt oder Dritten zugänglich gemacht werden. Zuwiderhandlungen verpflichten zu Schadenersatz und können strafrechtliche Folgen haben. Alle Rechte für den Fall der Patenterteilung oder Gebrauchsmusterteilung vorbehalten.

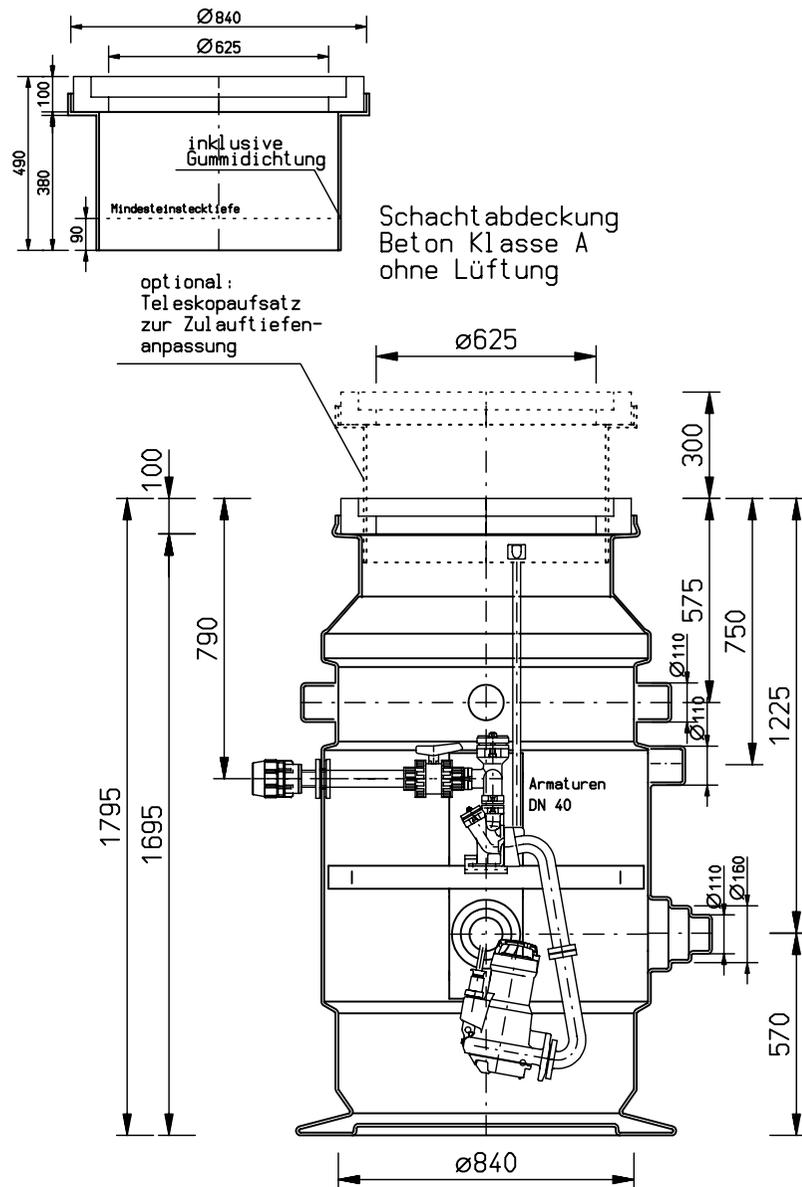

Schachtabdeckung
Beton Klasse A
ohne Lüftung

optional:
Teleskopaufsatz
zur Zulauf tiefen-
anpassung

Ø625

1795
1695

100

790

300

Ø110

575

Ø110

750

1225


570

Ø840

Armaturen
DN 40

Zulaufstutzen
Spitzende
DN100/150 für
PVC-KG-Rohr
bei 90°
(geschlossen)

Druckabgang VA
mit Wandver-
schraubung und
Außengewinde R1 1/2"
(Anschlussverschrau-
bung für PE da63mm
endend

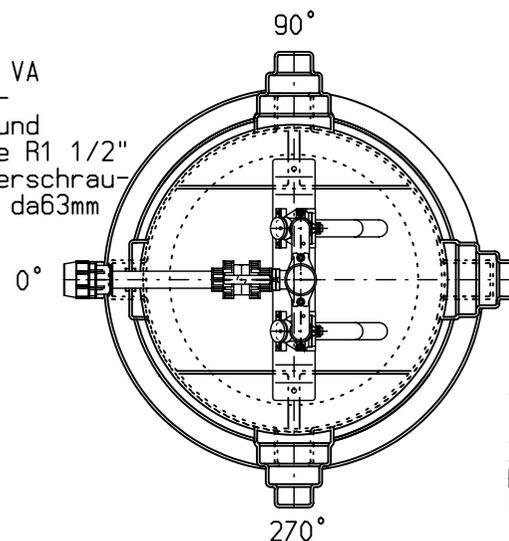

4xStutzen Spitzende
für Entlüftung und
Kabelrohr DN100KG
bei 0°, 90°, 180° u. 270°
(geschlossen)

Zulaufstutzen
Spitzende
DN100/150 für
PVC-KG-Rohr
bei 180°
(geschlossen)

1xStutzen Spitzende
für Kabelrohr oder
Zulauf DN100KG
bei 180°
(geschlossen)

Zulaufstutzen
Spitzende
DN100/150 für
PVC-KG-Rohr
bei 270°
(geschlossen)

- * Unsere hochwertigen Kunststoffschächte bestehen aus Polyethylen LDPE
- * eingesetzte Pumpe: Amarex NS 32-160/02YLG-160
- * Die Pumpenkabellänge beträgt 10 m !
- * Steuergerät zum Einbau in trockene und frostfreie Innenräume
- * Steuergerät eingebaut in Freiluftschrank
- * Maßangaben ohne Berücksichtigung der Fugenstärke!

Datum :	Lausitzer Klärtechnik	 Lausitzer Klärtechnik GmbH Altener Straße 6 D-15 926 Luckau-Düben Telefon:035456/680-0 Telefax:035456/680-50	Beim Einbau des Schachtes bitte die Vorbereitungsarbeiten zur Endmontage durch LKT-Kunden- dienst laut mitgeliefertem Antwortschreiben beachten !
Gez. :			
Gepr. :			
Maßstab : 1:15 als A4-Kopie unmaßstäblich Änderungen, im Sinne des technischen Fortschrittes, vorbehalten.	Benennung : LKT-VARIO VPE-2-08-D40 T BV: AB-Nr:		Blatt-Nr. :