Für die Zeichnung behalten wir uns die Rechte vor. Ohne unsere vorherige Zustimmung darf Sie weder verfielfältigt oder Dritten zugänglich gemacht werden.
Zuwiderhandlungen verpflichten zu Schadenersatz und können strafrechtliche Folgen haben. Alle Rechte für den Fall der Patenterteilung oder Gebrauchmustereintragung vorbehalten.

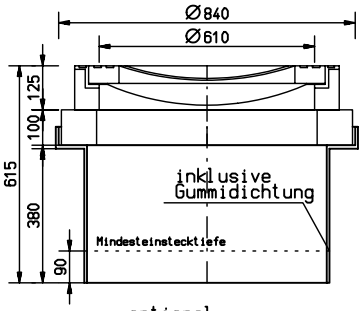

Schachtabdeckung
Beton-Guss Kl. B
ohne Lüftung

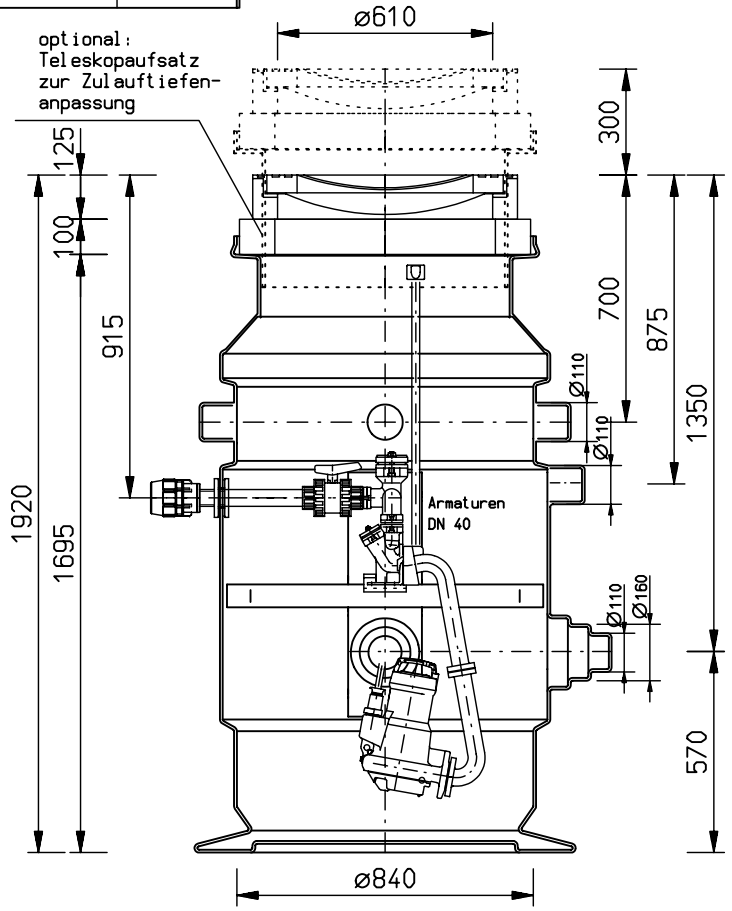

Druckabgang VA
mit Wandver-
schraubung und
Anschlussverschrau-
bung für PE da63mm
endend

Zulaufstutzen
Spitzende
DN100/150 für
PVC-KG-Rohr
bei 90°
(geschlossen)

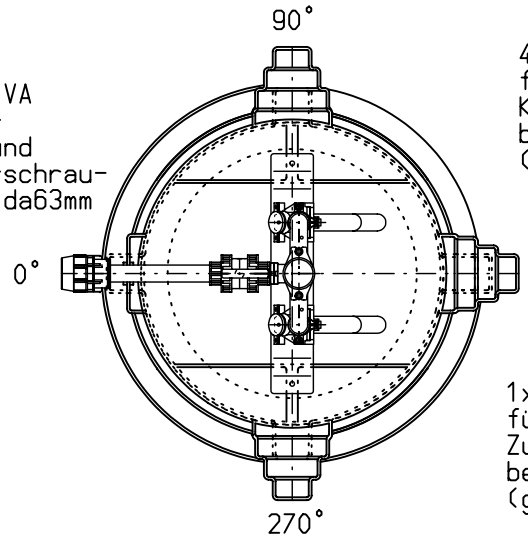

4xStutzen Spitzende
für Entlüftung und
Kabelrohr DN100KG
bei 0°, 90°, 180° u. 270°
(geschlossen)

Zulaufstutzen
Spitzende
DN100/150 für
PVC-KG-Rohr
bei 180°
(geschlossen)

1xStutzen Spitzende
für Kabelrohr oder
Zulauf DN100KG
bei 180°
(geschlossen)

Zulaufstutzen
Spitzende
DN100/150 für
PVC-KG-Rohr
bei 270°
(geschlossen)

* Unsere hochwertigen Kunststoffschächte bestehen aus Polyethylen LDPE
* eingesetzte Pumpe: Amarex NS 32-160/02YLG-160
* Die Pumpenkabellänge beträgt 10 m !
* Steuergerät zum Einbau in trockene und frostfreie Innenräume
* Steuergerät eingebaut in Freiluftschrank
* Maßangaben ohne Berücksichtigung der Fugenstärke!

Datum :	Lausitzer Klärtechnik LKT® Lausitzer Klärtechnik GmbH Altenaer Straße 6 D-15 926 Luckau-Duben Telefon:035456/680-0 Telefax:035456/680-50	Beim Einbau des Schachtes bitte die Vorbereitungsarbeiten zur Endmontage durch LKT-Kunden-dienst laut mitgeliefertem Antwortschreiben beachten !
Gez. :		
Gepr. :		
Maßstab : 1:15 als A4-Kopie unmaßstäblich	Benennung : LKT-VARIO VPE-2-08-D40 T BV: AB-Nr:	Blatt-Nr. :
Änderungen, im Sinne des technischen Fortschrittes, vorbehalten.		